

Kleinkläranlagen Aquatec-VFL®
 für 4 bis 8 EW,
 Einbehälterbauweise, Ablaufklasse C

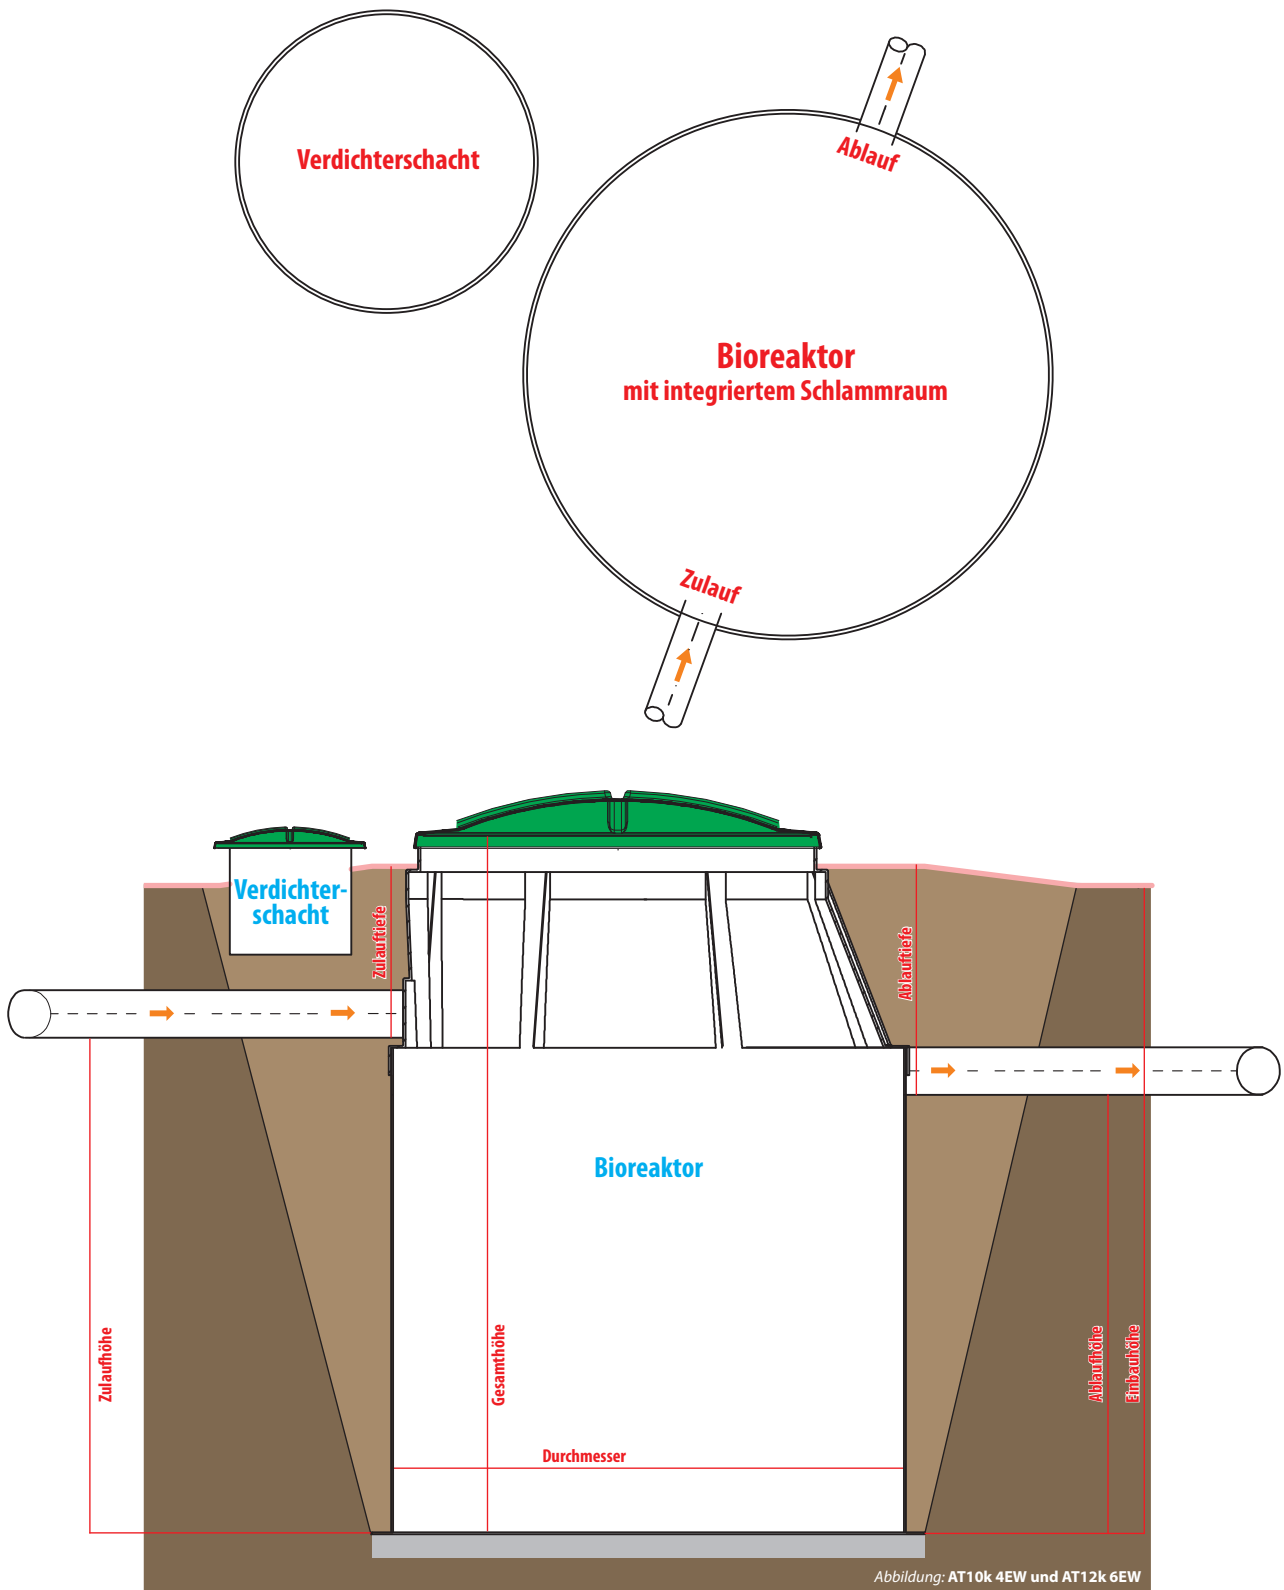


Abbildung: AT10k 4EW und AT12k 6EW

- Fundamentplatte
- Erde
- Hinterfüllung
- Terrainniveau

Alle unsere Kleinkläranlagen haben einen **Deckel-Durchmesser von 1,40 m**